



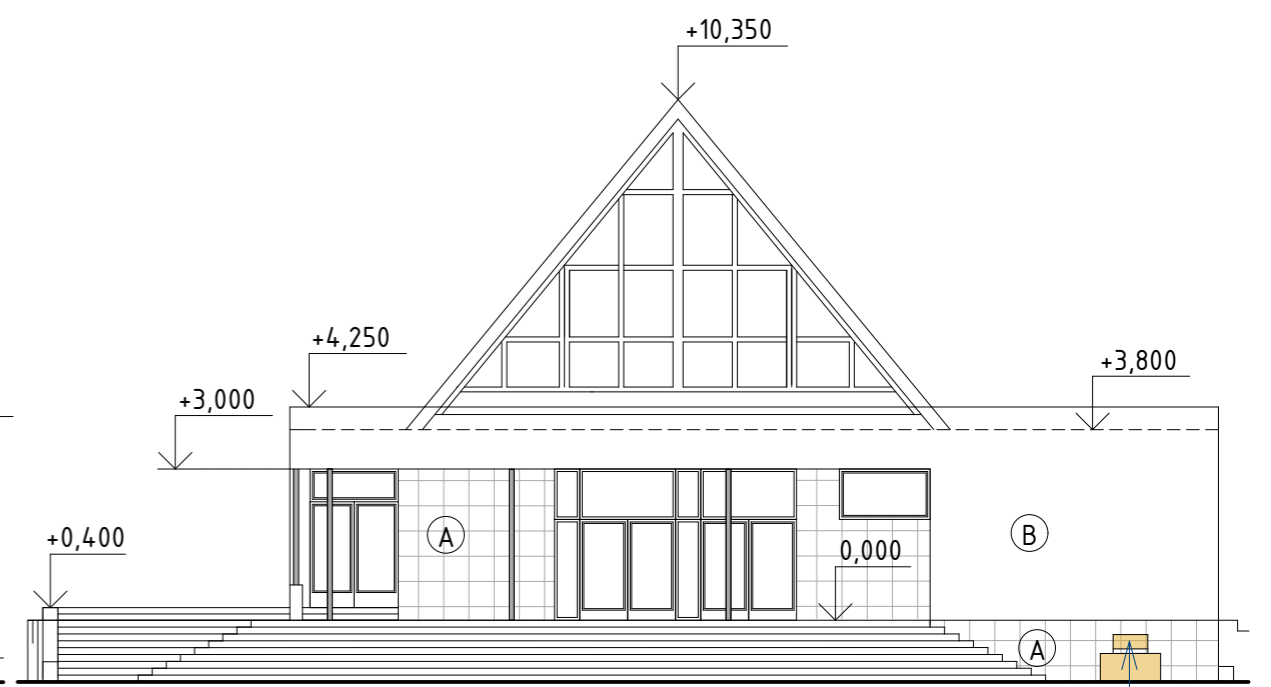



odstrániť obklad z bočných strán múrika a nahradiť ho sanačnou omietkou bielej farby, vrchá travertínová platňa ostáva

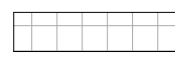

odstrániť existujúce umývadlo + podstavec

LEGENDA

-  (A) Travertínový obklad, farba prírodná
-  (B) Exteriérová omietka, farba biela
-  (C) Výplňové konštrukcie, okná, dvere hliníkové- odstrániť
-  Plechová krytina
-  Obklad travertínový- odstrániť

±0,000= 543,41 m.n.m

ZOD. PROJEKTANT/ AUTOR:	Ing.arch. Patrik Kasperkevič, freeDOM
VYPRACOVALI :	Ing.arch. Patrik Kasperkevič
STAVEBNÍK:	Mestský úrad Stará Ľubovňa
MIESTO STAVBY:	p.č. 4256, k.ú. Stará Ľubovňa, okres Stará Ľubovňa
NÁZOV STAVBY:	Rekonštrukcia schodov a Domu smútku
CHARAKTER STAVBY:	Terénne a exteriérové úpravy
STUPEŇ PROJEKTU:	Projekt na ohlásenie stavby s realizačnými detailami
OBSAH VÝKRESU:	DOM SMÚTKU- Pohľady- pôvodný stav

architektúra / dizajn / interiér

freeDOM
ING. ARCH. PATRIK KASPERKEVIČ

patrik.kasperovic@gmail.com
0918 364 782
Duklianskych Hrdinov 3
064 01 Stará Ľubovňa

FORMÁT : A3
DÁTUM : 06/2017
MIERKA : 1:150
S . 5