


styk madla a stĺpika  
zaoblený na oboch  
koncoch  
r= 10mm

DETAIL STYKU STĹPIKA A MADLA

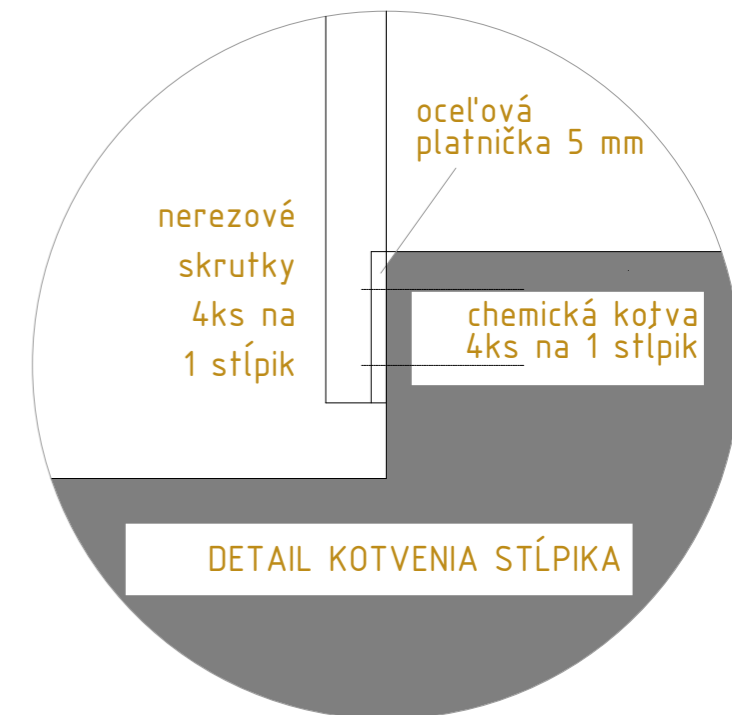

nerezové  
skrutky  
4ks na  
1 stĺpik

ocel'ová  
platnička 5 mm

chemická kotva  
4ks na 1 stĺpik

DETAIL KOTVENIA STĹPIKA

POZNÁMKA:

- stĺpik aj zábradlie z ocel'ového profilu jãkl 40x60x4 mm
- všetky kovové prvky farba antracit, komaxitová úprava

±0,000= 543,41 m.n.m

ZOD. PROJEKTANT/ AUTOR:	Ing.arch. Patrik Kasperkevič, freeDOM	architektúra / dizajn / interiér <b>freeDOM</b> ING. ARCH. PATRIK KASPERKEVIČ patrik.kasperovic@gmail.com 0918 364 782 Duklianských Hrdinov 3 064 01 Stará Ľubovňa
VYPRACOVALI :	Ing.arch. Patrik Kasperkevič	
STAVEBNÍK:	Mestský úrad Stará Ľubovňa	FORMÁT: A3
MIESTO STAVBY:	p.č. 4256, k.ú. Stará Ľubovňa, okres Stará Ľubovňa	DÁTUM: 06/2017
NÁZOV STAVBY:	<b>Rekonštrukcia schodov a Domu smútku</b>	MIERKA: 1:30
CHARAKTER STAVBY:	Terénne a exteriérové úpravy	
STUPEŇ PROJEKTU:	Projekt na ohlášenie stavby s realizačnými detailami	
OBSAH VÝKRESU:	SCHODISKO-Výpis kovových prvkov	S . 9