

VZOROVÝ PŘEČNÝ REZ

NIVELETA OBRUBNÍKA +0,000 = 520,91
 NIVELETA OKRAJA IHRISKA +0,000 = 520,87
 NIVELETA STREDU IHRISKA +0,220 = 521,09
 SPÁDOVANIE 0,59 %
 HTÚ - OKRAJ = 520,60
 HTÚ - STRED = 520,82

ZLOŽENIE PODKLADOVÝCH VRSTVY

1. DRVENÉ KAMENIVO FR. 2-4 (NESMIE BYŤ VÁPENEC) MAX. HR. 10 mm, Edef2=35 MPa
2. DRVENÉ KAMENIVO FR. 4-8 (NESMIE BYŤ VÁPENEC) MIN. HR. 20 mm, Edef2=35 MPa
3. DRVENÉ KAMENIVO FR. 16-32 (NESMIE BYŤ VÁPENEC) MIN. HR. 80 mm, Edef2=35 MPa
4. DRVENÉ KAMENIVO FR. 32-63 (NESMIE BYŤ VÁPENEC) MIN. HR. 160 mm, Edef2=35 MPa
5. GEOTEXTÍLIA 300 g/m²
6. ZÁKLADOVÁ PLAŇ, Edef2=25 MPa

PODKLADOVÉ VRSTVY MIN. HR. 270 mm, Edef2=35 MPa

DOPLŇUJÚCE VRSTVY PRE VYROVNANIE PODKLADU

7. DRVENÉ KAMENIVO FR. 63-125 HR. 200 mm, Edef2=25 MPa
8. DRVENÉ KAMENIVO FR. 63-125 HR. 200 mm, Edef2=25 MPa
9. DRVENÉ KAMENIVO FR. 63-125 HR. 200 mm, Edef2=25 MPa
10. RASTLÝ TERÉN



ZLOŽENIE CHODNÍKA A STRIEDAČKY

1. BETÓNOVÁ ZÁMKOVÁ DLAŽBA 200X100 MM HR. 80 MM
2. DRVENÉ KAMENIVO FR. 4-8 MIN. HR. 30 mm, Edef2=35 MPa
3. DRVENÉ KAMENIVO FR. 16-32 MIN. HR. 80 mm, Edef2=35 MPa
4. DRVENÉ KAMENIVO FR. 32-63 MIN. HR. 140 mm, Edef2=35 MPa
5. GEOTEXTÍLIA 300 g/m²
6. ZÁKLADOVÁ PLAŇ, Edef2=25 MPa

PODKLADOVÉ VRSTVY MIN. HR. 330 mm, Edef2=35 MPa

DOPLŇUJÚCE VRSTVY PRE VYROVNANIE PODKLADU

7. DRVENÉ KAMENIVO FR. 63-125 HR. 200 mm, Edef2=25 MPa
8. DRVENÉ KAMENIVO FR. 63-125 HR. 200 mm, Edef2=25 MPa
9. DRVENÉ KAMENIVO FR. 63-125 HR. 200 mm, Edef2=25 MPa
10. RASTLÝ TERÉN

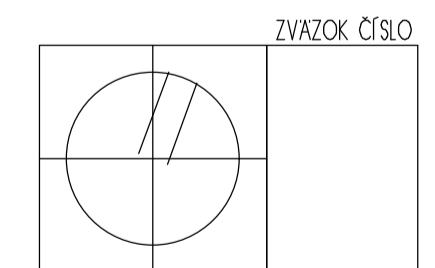 

| | | | |
|--|--|---|--|
| Záves | | Zodpovedný projektant - pečiatka | |
| 3 | | | |
| 2 | | | |
| 1 | | | |
| ING. VLADISLAV ŠLOŠARČIK | | AUTORIZOVANÝ STAVBYNÝ INŽINIER | |
| Dereňa 30, 084 01 Stará Ľubovňa 084 00032475, e-mail: vsl@stb.sk | | Projektant: Ing. VLADISLAV ŠLOŠARČIK | |
| Zodpovedný projektant: Ing. VLADISLAV ŠLOŠARČIK | | Výpracoval: Ing. VLADISLAV ŠLOŠARČIK | |
| Objedávateľ: MESTO STARÁ ĽUBOVŇA, OBDOKONÁ 1, 084 01 STARÁ ĽUBOVŇA | | Miesto stavby: STARÁ ĽUBOVŇA, Parcela [C] KN 1414/2 | |
| Názov stavby: FUTBALOVÉ IHRISKO STARÁ ĽUBOVŇA | | Číslo zliatky: - | |
| Stavový objekt: SPODNÁ STAVBA POD UMELÝ TRÁVNÍK | | Formát: A4 | |
| Časť: D | | Dátum: MAREC 2008 | |
| Diel: D1 - STAVEBNÉ OBJEKTY | | Merka: 1:10 | |
| Výkres: VZOROVÝ REZ SPODNEJ STAVBY | | Štádium projektu: STAVEBNÉ POUVOLNIE | |
| v/s: 584 / 1840 | | Archívne číslo: 01-102 | |